


CAMBIOS VIALES EN CALLE 43 ESTE (BELLA VISTA)

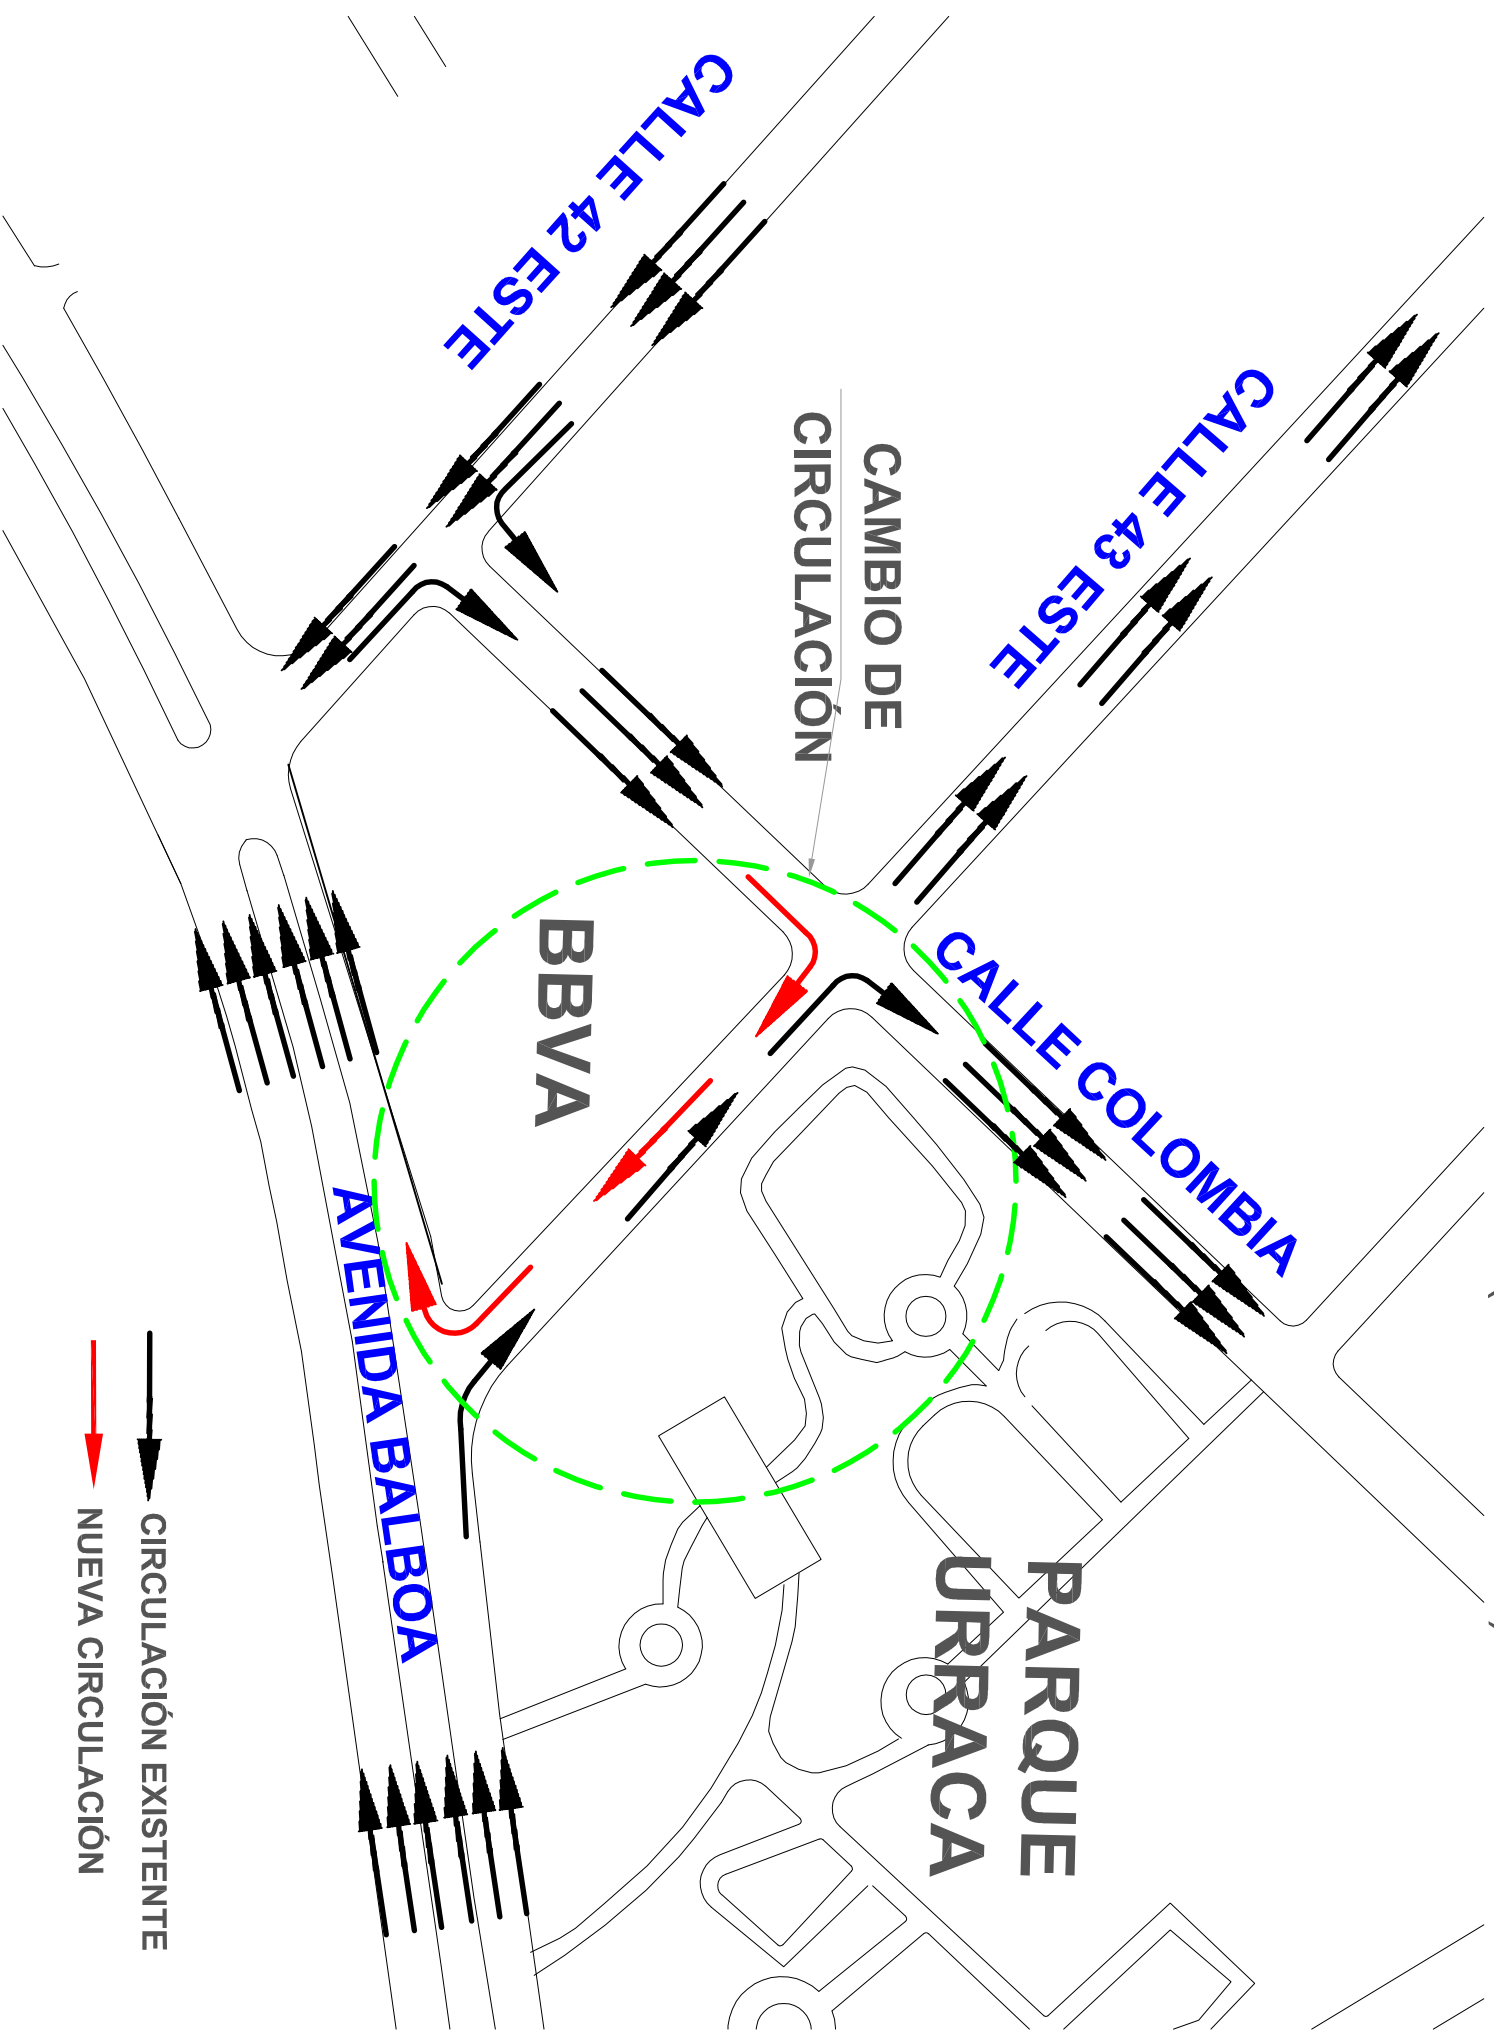

- CIRCULACIÓN EXISTENTE
- NUEVA CIRCULACIÓN