


MODIFICACIONES CALLES 33, 35 Y 36 ESTE

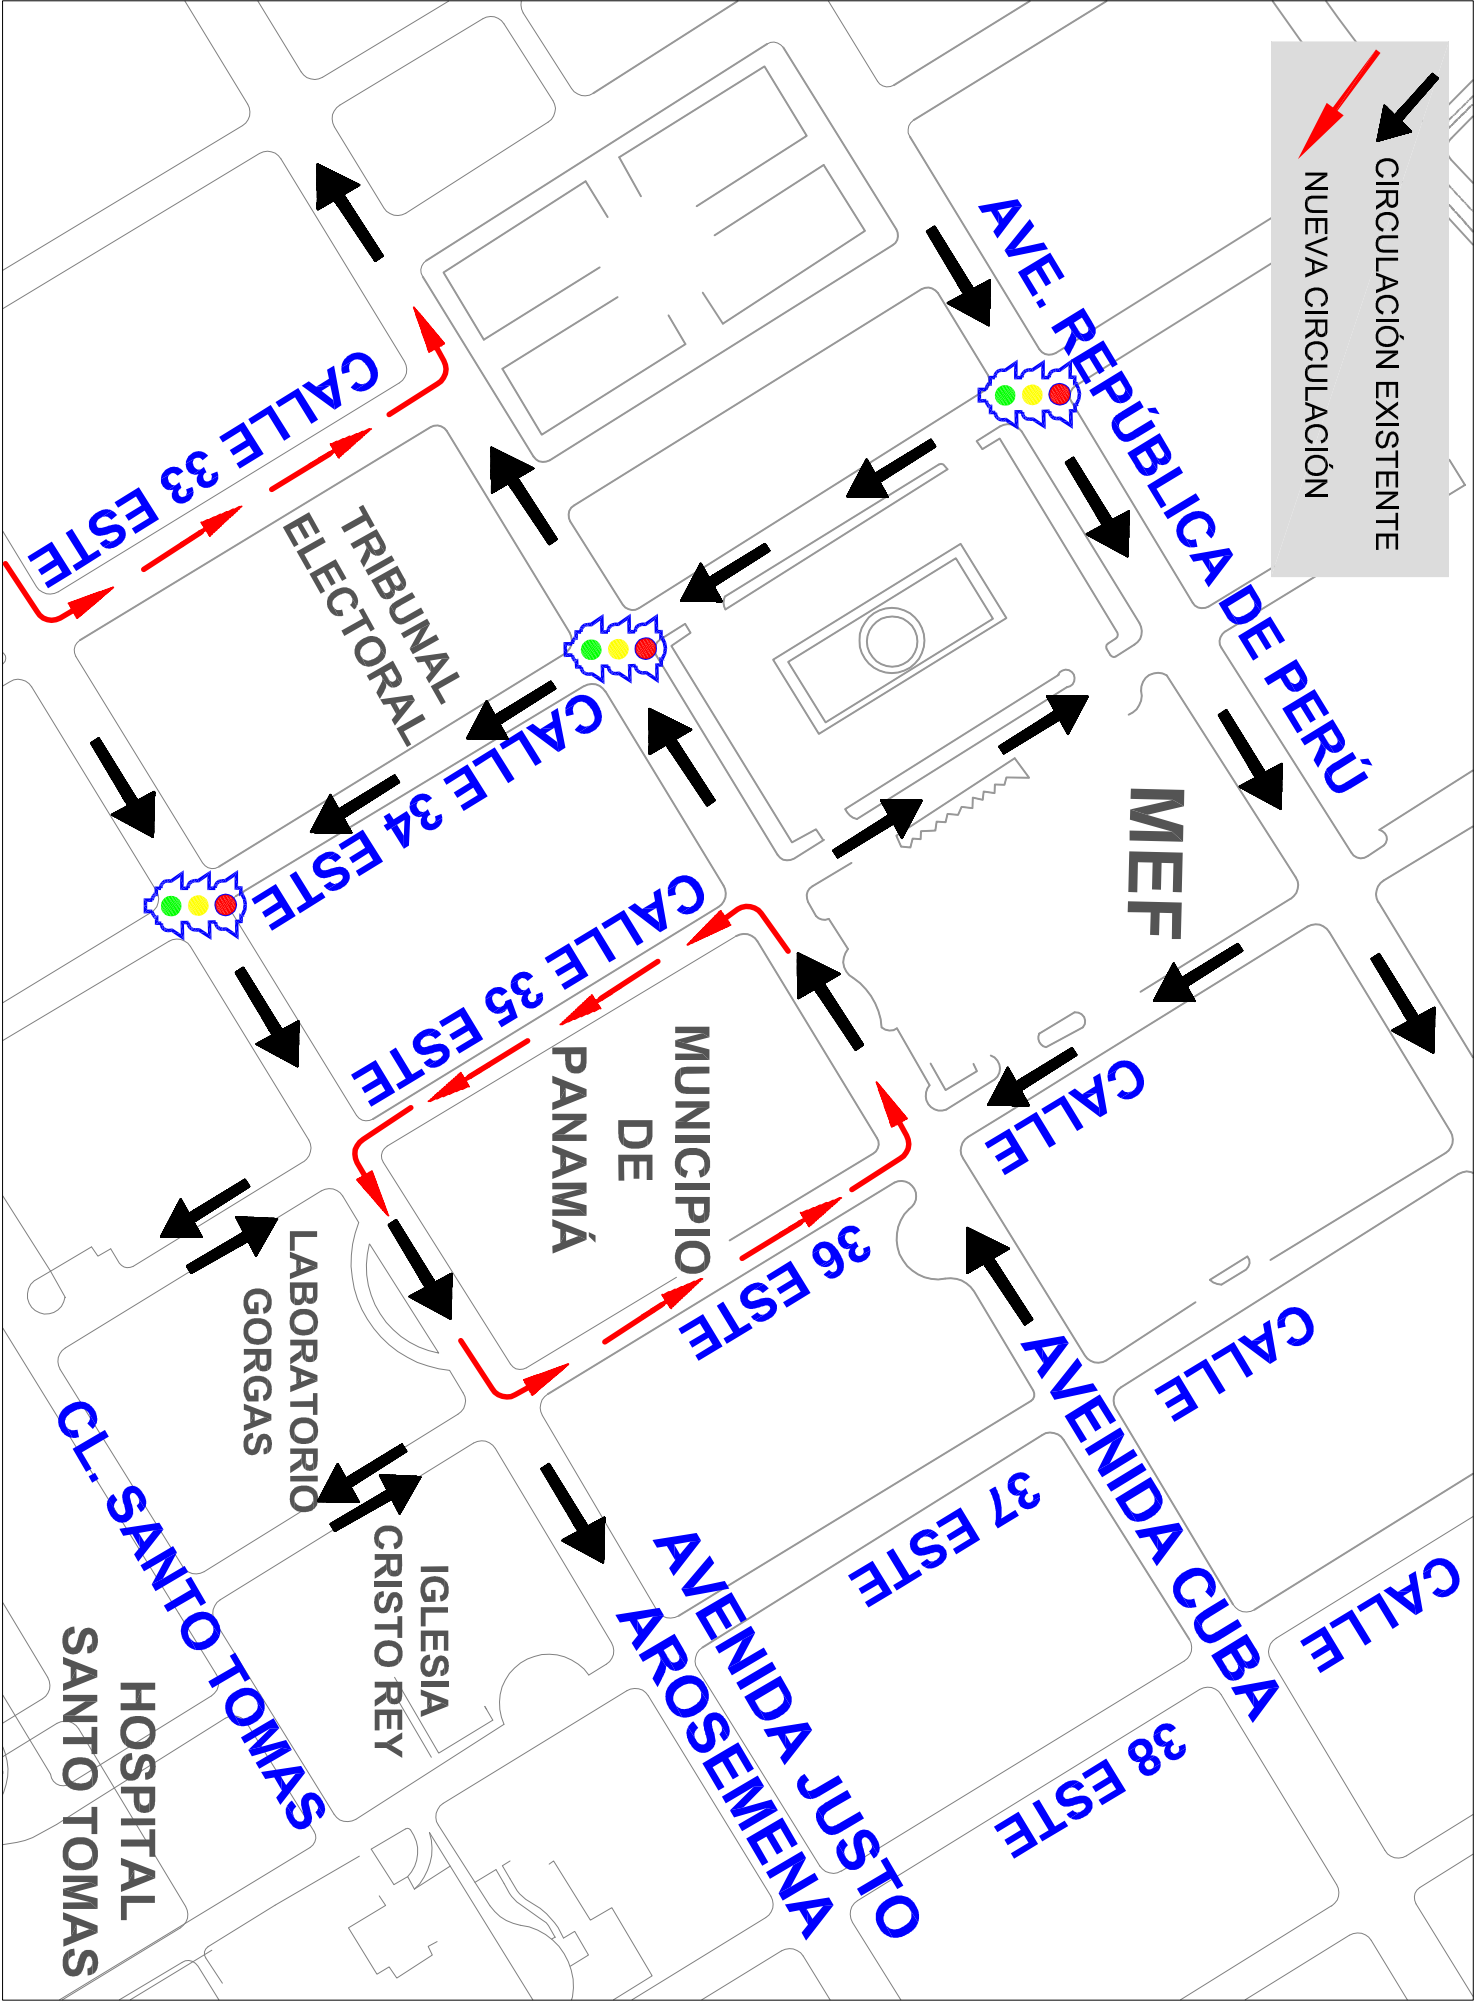

CIRCULACION EXISTENTE

NUEVA CIRCULACION