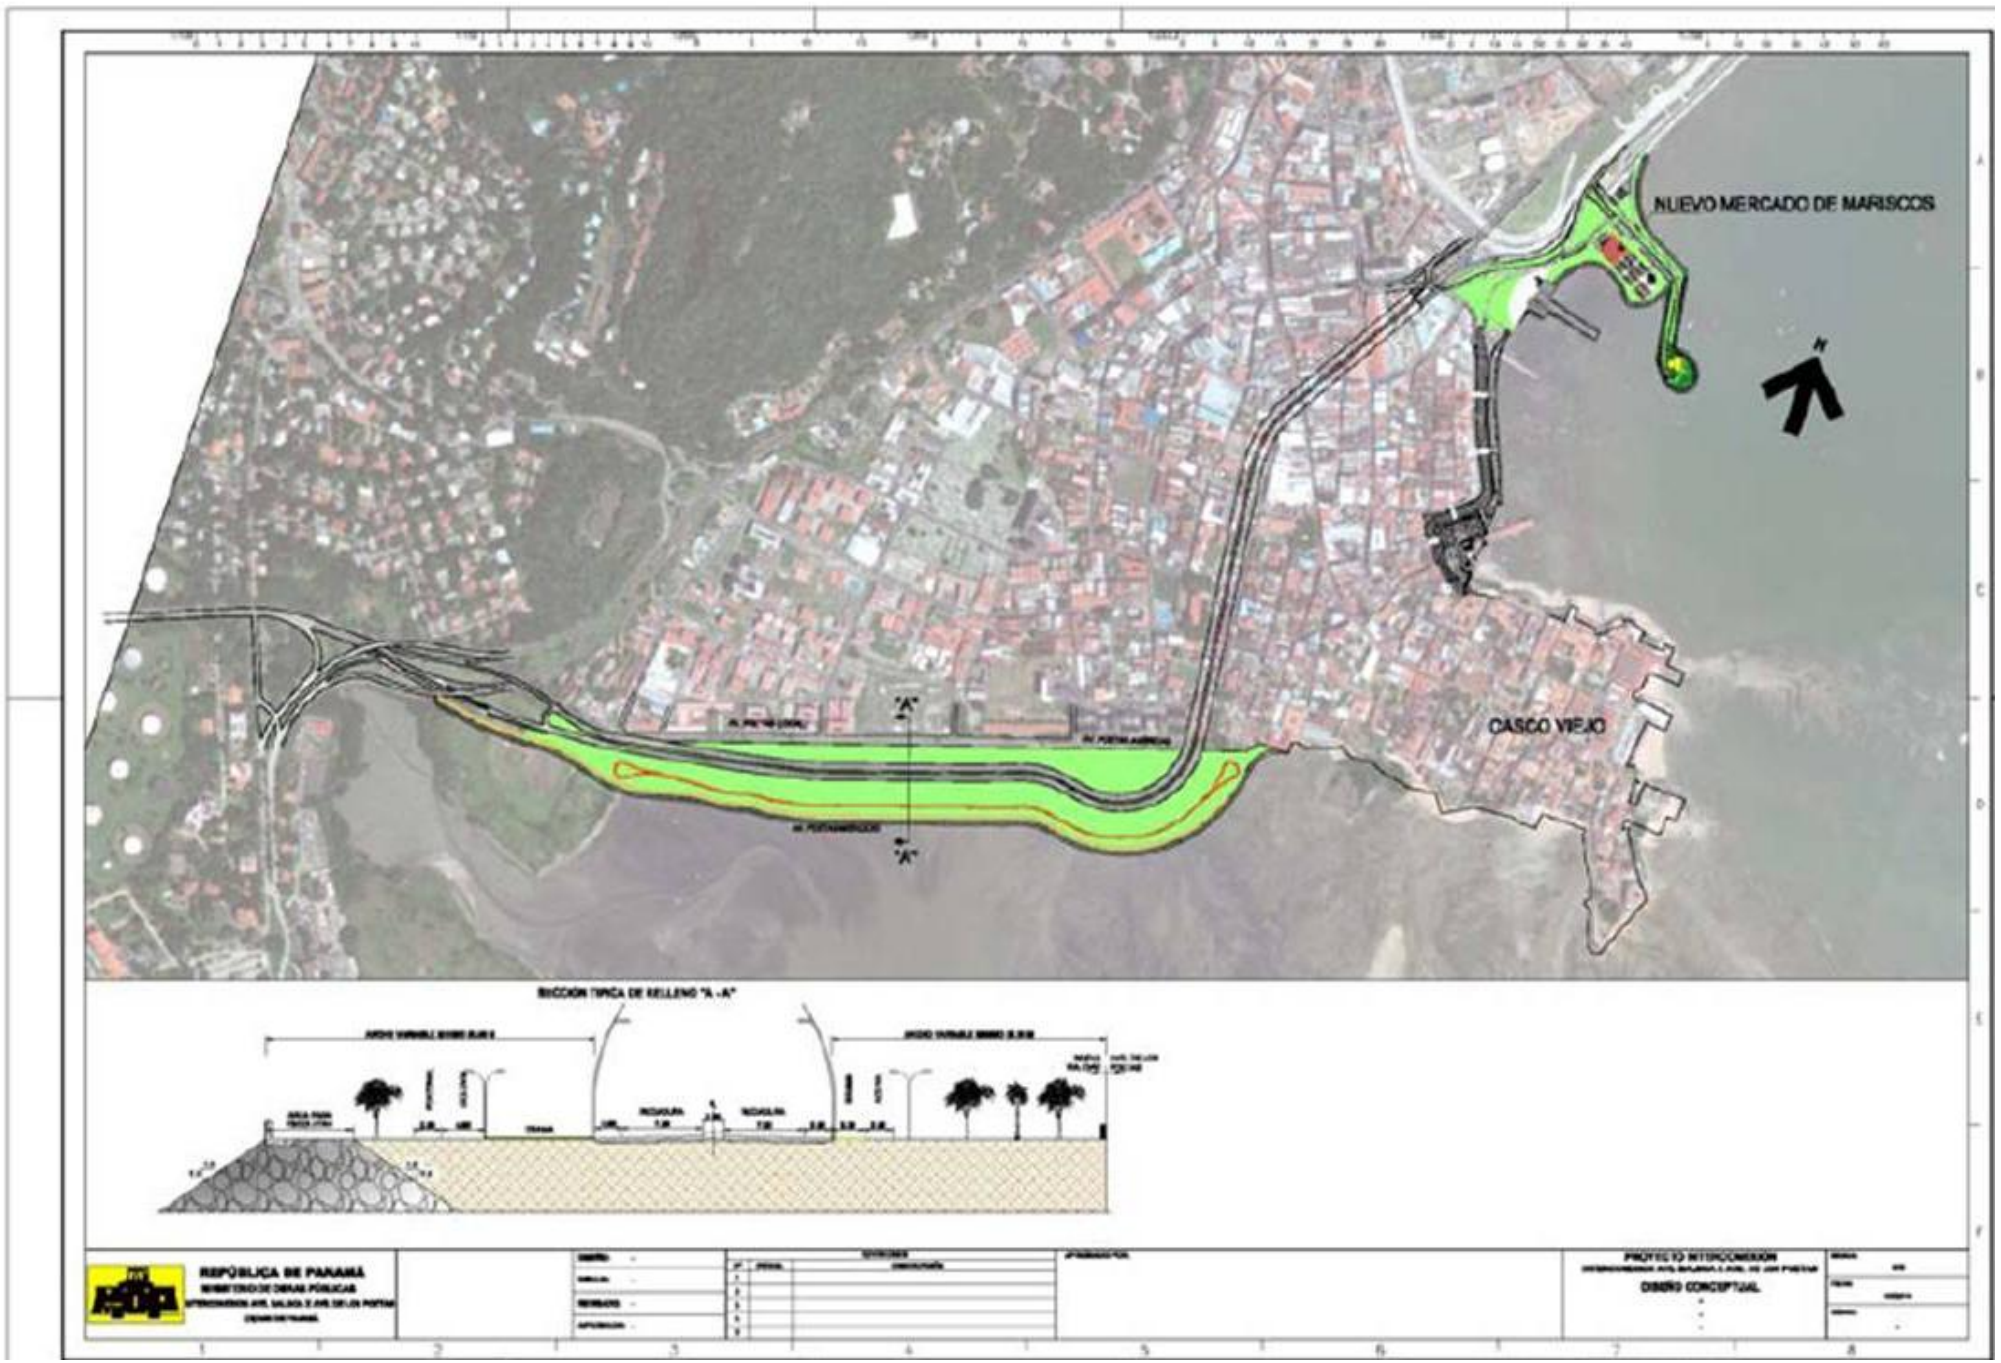1.1- INTERCONEXIÓN AVENIDA BALBOA Y PUENTE DE LAS AMÉRICAS